



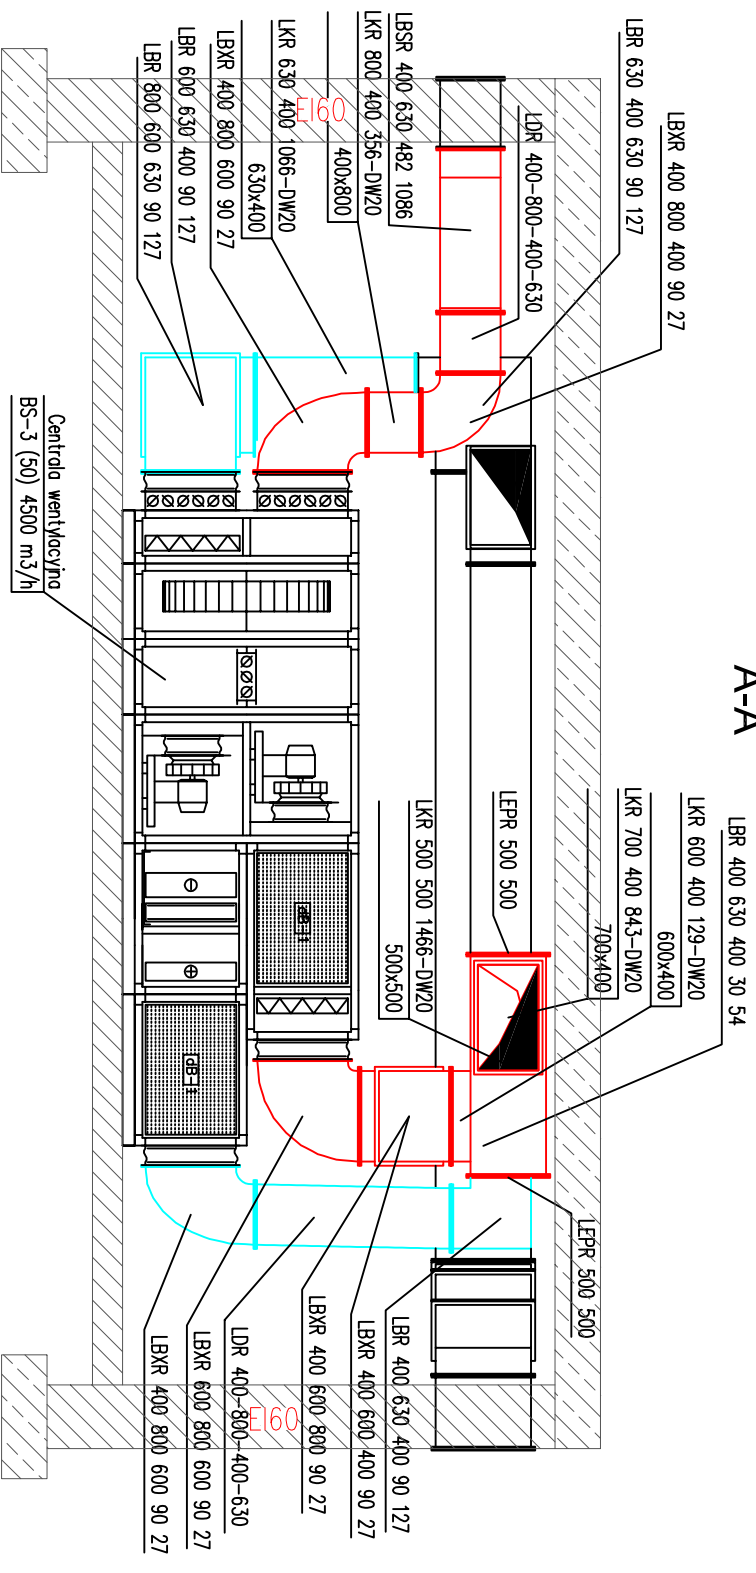


PRZEKRÓJ


A-A

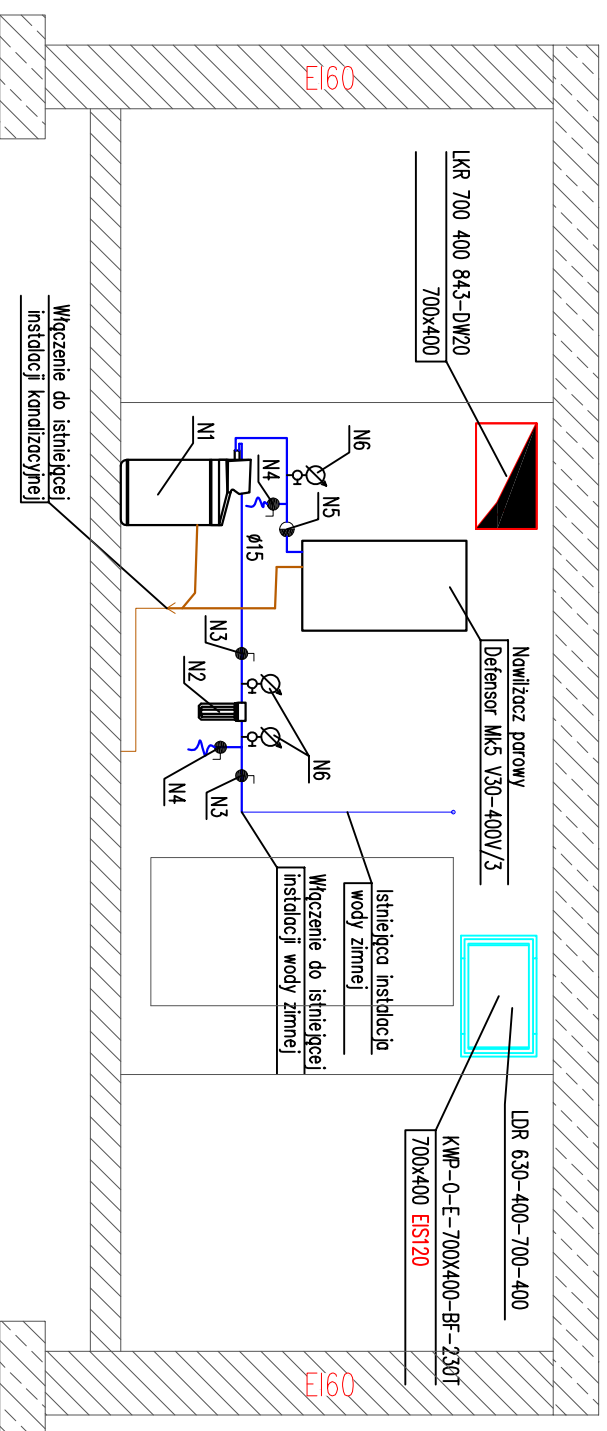

PRZEKRÓJ B-B



- ### Legenda:
- | | |
|---|--|
|  | - istniejąca instalacja wentylacji |
|  | - projektowaneelementy instalacji wentylacyjnej (nawiew) |
|  | - projektowane elementy instalacji wentylacyjnej (wytwiew) |
|  | - instalacja wody zimnej (istniejąca) |
|  | - instalacja kanalizacji (istniejąca) |

				PRZEDSIĘBIORSTWO WIELOBRANZOWE PROPER [®] Sp. z o.o. Rok założenia 1989		20-481 Lublin, ul. K. Olszawskiego 10 tel. 81 437 83 54, 81 748 27 47 fax 81 747 53 79 info@proper.com.pl www.proper.com.pl
Investor:	Polskie Radio-Regionalna Rozgłośnia w Bydgoszczy "Polskie Radio Pomorza i Kujaw" S.A., ul. Gdańska 48-50, 85-006 Bydgoszcz					Data: 12.2013
Obiekt/adres:	"Polskie Radio Pomorza i Kujaw" S.A., ul. Gdańska 50, 85-006 Bydgoszcz					
Tytuł opracowania:	Projekt przebudowy systemu klimatyzacji dla budynku Polskiego Radia Pomorza i Kujaw S.A. w Bydgoszczy					Stadium: PROJEKT WYKONAWCZY
Tytuł rysunku:	Przekroje: A-A, B-B					
Funkcja	Tytuł, imię i nazwisko	Nr uprawnień	Podpis	Branża:		
Projektował:	mgr inż. J. Targoński	8/Lb/96		SANITARNA		
Opracował:	mgr inż. K. Spalltabaka					
	mgr inż. D. Antosiewicz			Skala:		
	mgr inż. M. Jakubowski			1:50		
	mgr inż. G. Tatara			Nr rysunku:		
Sprawdził:	mgr inż. R. Malik	497/Lb/2001		5		