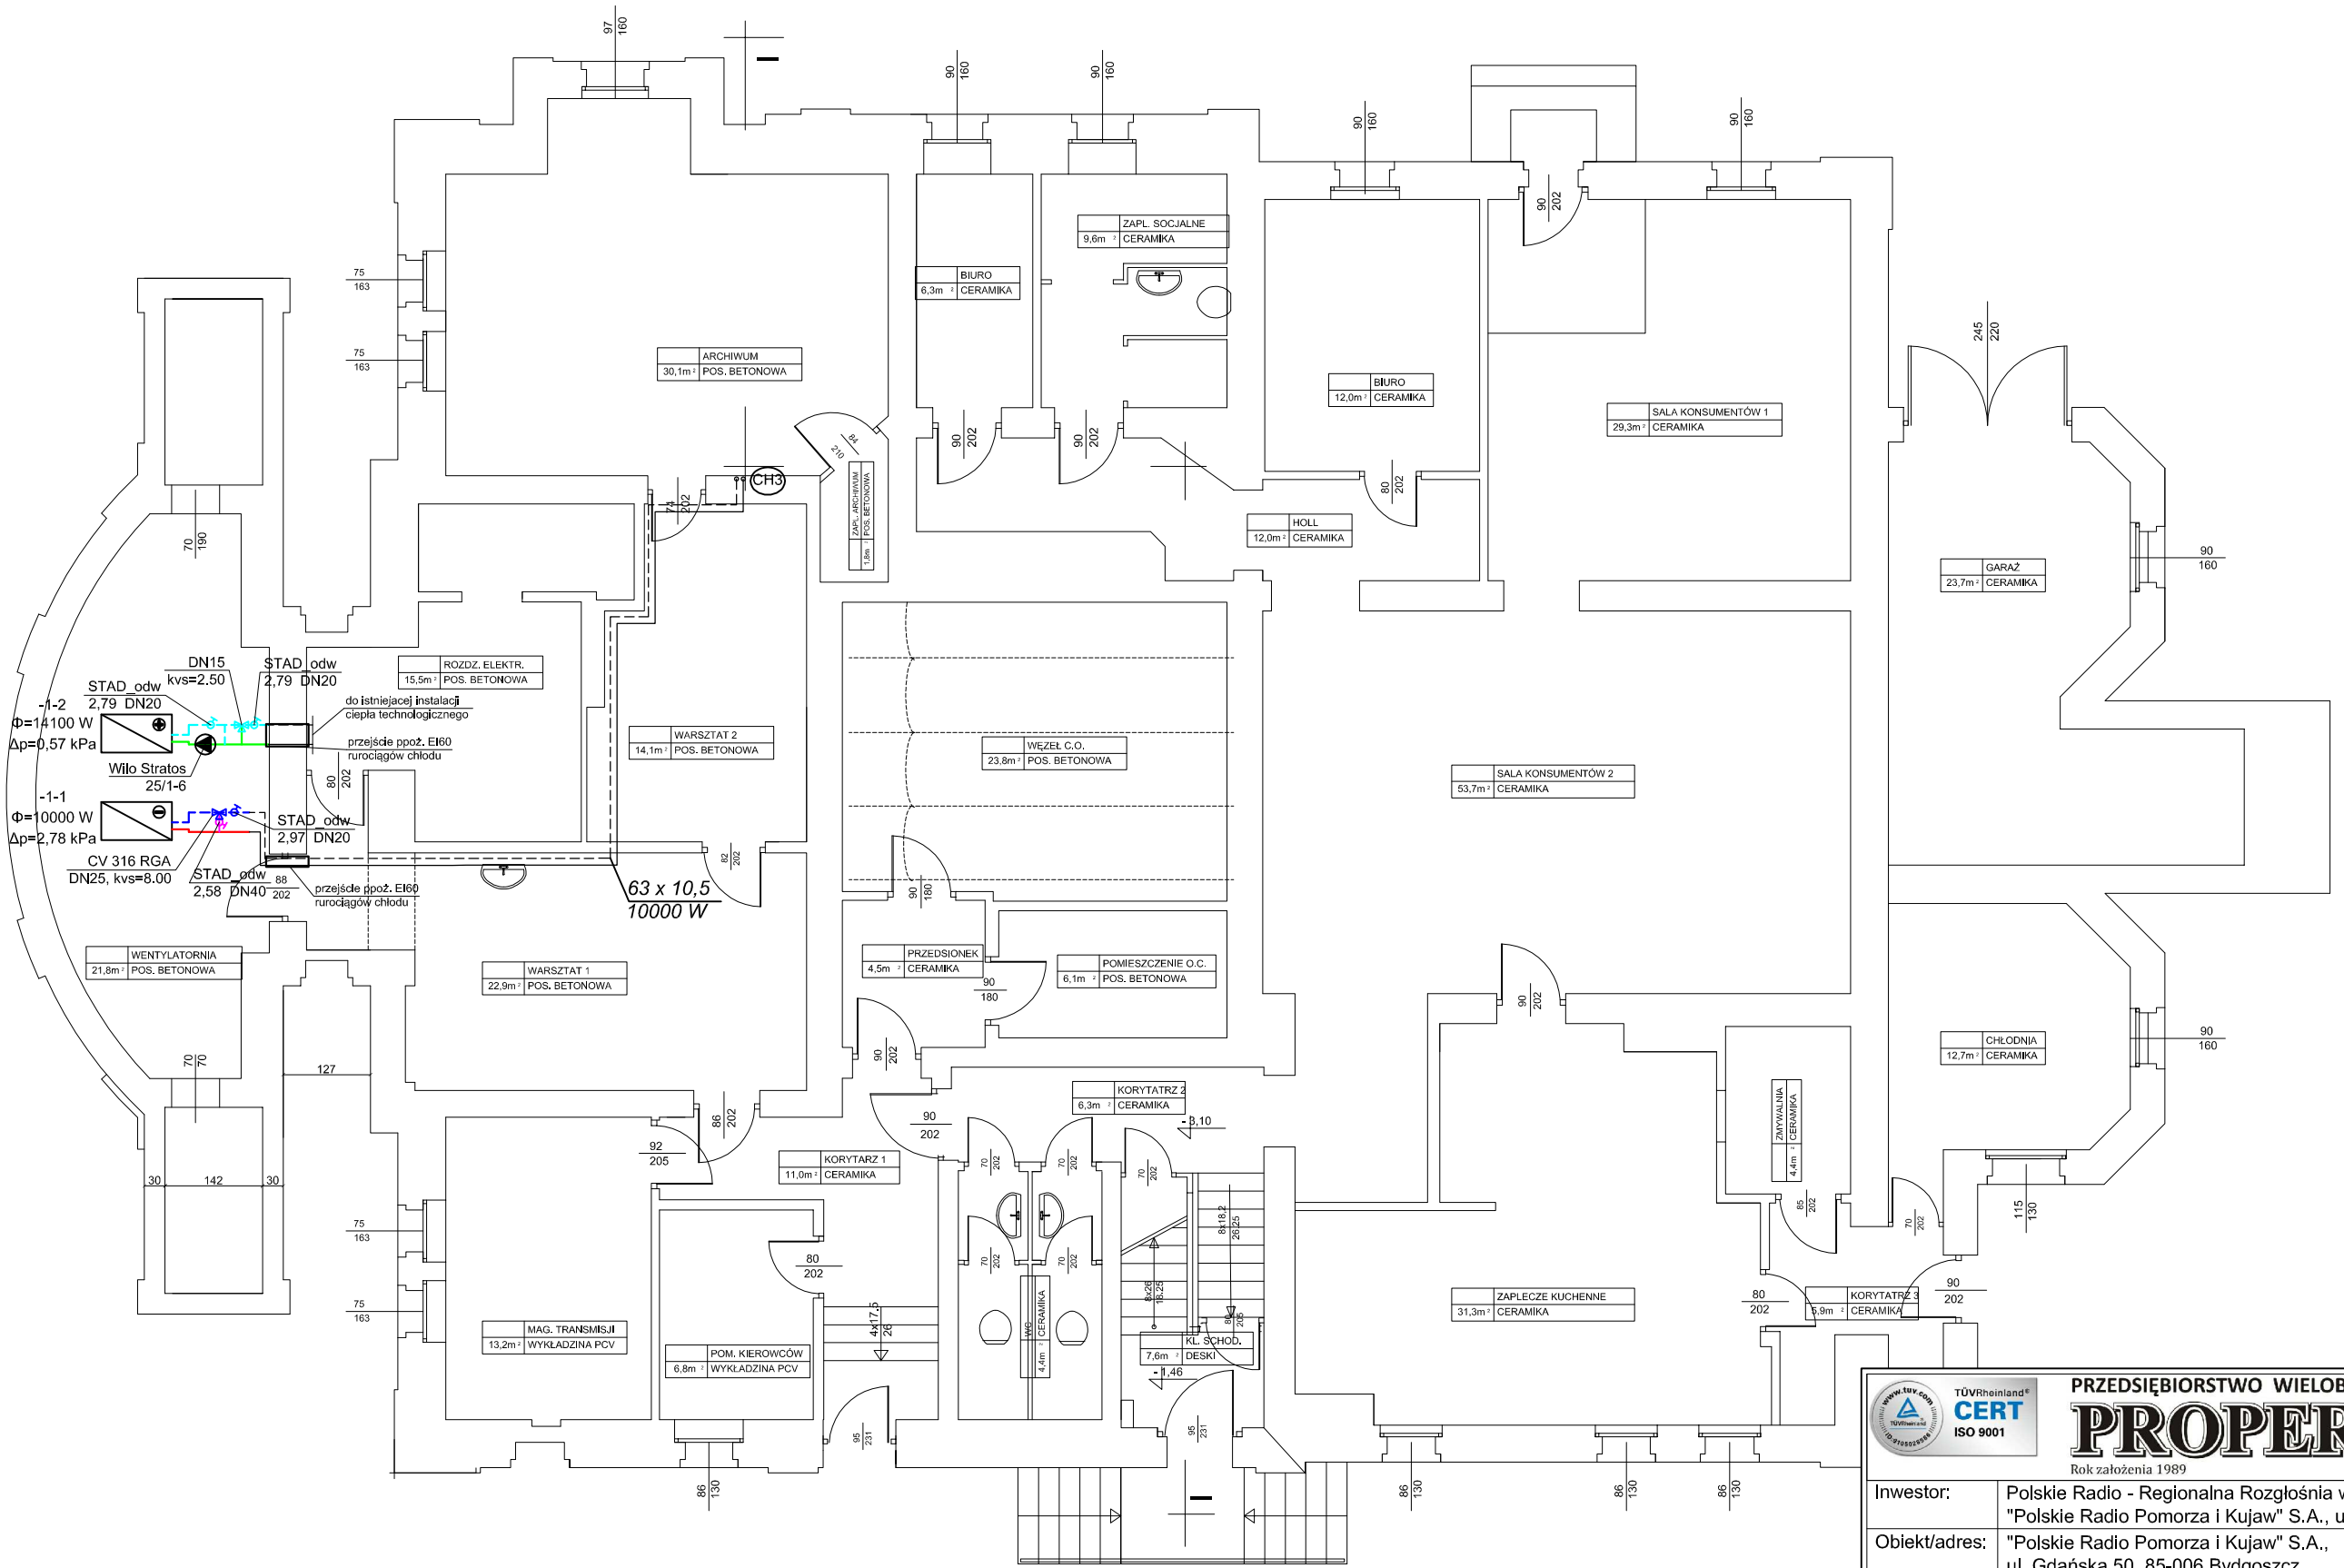

LEGENDA:

- projektowane przewody ciepła technologicznego - zasilenie (temp. 80°C)
- projektowane przewody ciepła technologicznego - powrót (temp. 60°C)
- projektowane przewody wody lodowej - zasilenie (temp. 9°C)
- projektowane przewody wody lodowej - powrót (temp. 14°C)
- istniejące przewody wody lodowej - zasilenie (temp. 9°C)
- istniejące przewody wody lodowej - powrót (temp. 14°C)

UWAGA:

1. Instalacja wody lodowej istniejąca. Niezbędne wykonanie przeróbek w zakresie węzłów hydraulicznych i podłączeń klimakonwektorów oraz chłodnicy.
2. Instalacja ciepła technologicznego istniejąca. Niezbędne wykonanie przeróbek w zakresie węzła hydraulicznego i podłączeń nagrzewnicy.
3. Skropliny z chłodnicy włączyć do istniejącej instalacji skroplin.
4. Szczegóły wezłów hydraulicznych dla chłodnicy i nagrzewnicy znajdują się na rysunkach odpowiednio 6 i 7.

PRZEDSIĘBIORSTWO WIELOBRANŻOWE PROPER® Sp. z o.o.
Rok założenia 1989
20-481 Lublin, ul. K. Olszewskiego 8
tel. 81 474 83 54, 81 748 27 47
fax 81 747 53 79
info@proper.com.pl
www.proper.com.pl

Inwestor:	Polskie Radio - Regionalna Rozgłośnia w Bydgoszczy "Polskie Radio Pomorza i Kujaw" S.A., ul. Gdańska 48-50, 85-006 Bydgoszcz			
Obiekt/adres:	"Polskie Radio Pomorza i Kujaw" S.A., ul. Gdańska 50, 85-006 Bydgoszcz			Data: 12.2013
Tytuł opracowania:	Projekt przebudowy instalacji wody chłodzącej i ciepła technologicznego dla klimatyzacji budynku "Polskiego Radia Pomorza i Kujaw" S.A. w Bydgoszczy			Stadium: PROJEKT BUDOWLANO-WYKONAWCZY
Tytuł rysunku:	**Rzut piwnicy**			
Funkcja	Tytuł, imię i nazwisko	Nr uprawnień	Podpis	Branża:
Projektował:	mgr inż. J. Targoński	8/Lb/96		SANITARNA
Opracował:	mgr inż. K. Spalitabaka			
	mgr inż. M. Jakubowski			Skala: 1:100
	mgr inż. D. Antosiewicz			
	mgr inż. G. Tatara			Nr rysunku: 2
Sprawdził:	mgr inż. R. Malik	497/Lb/2001		